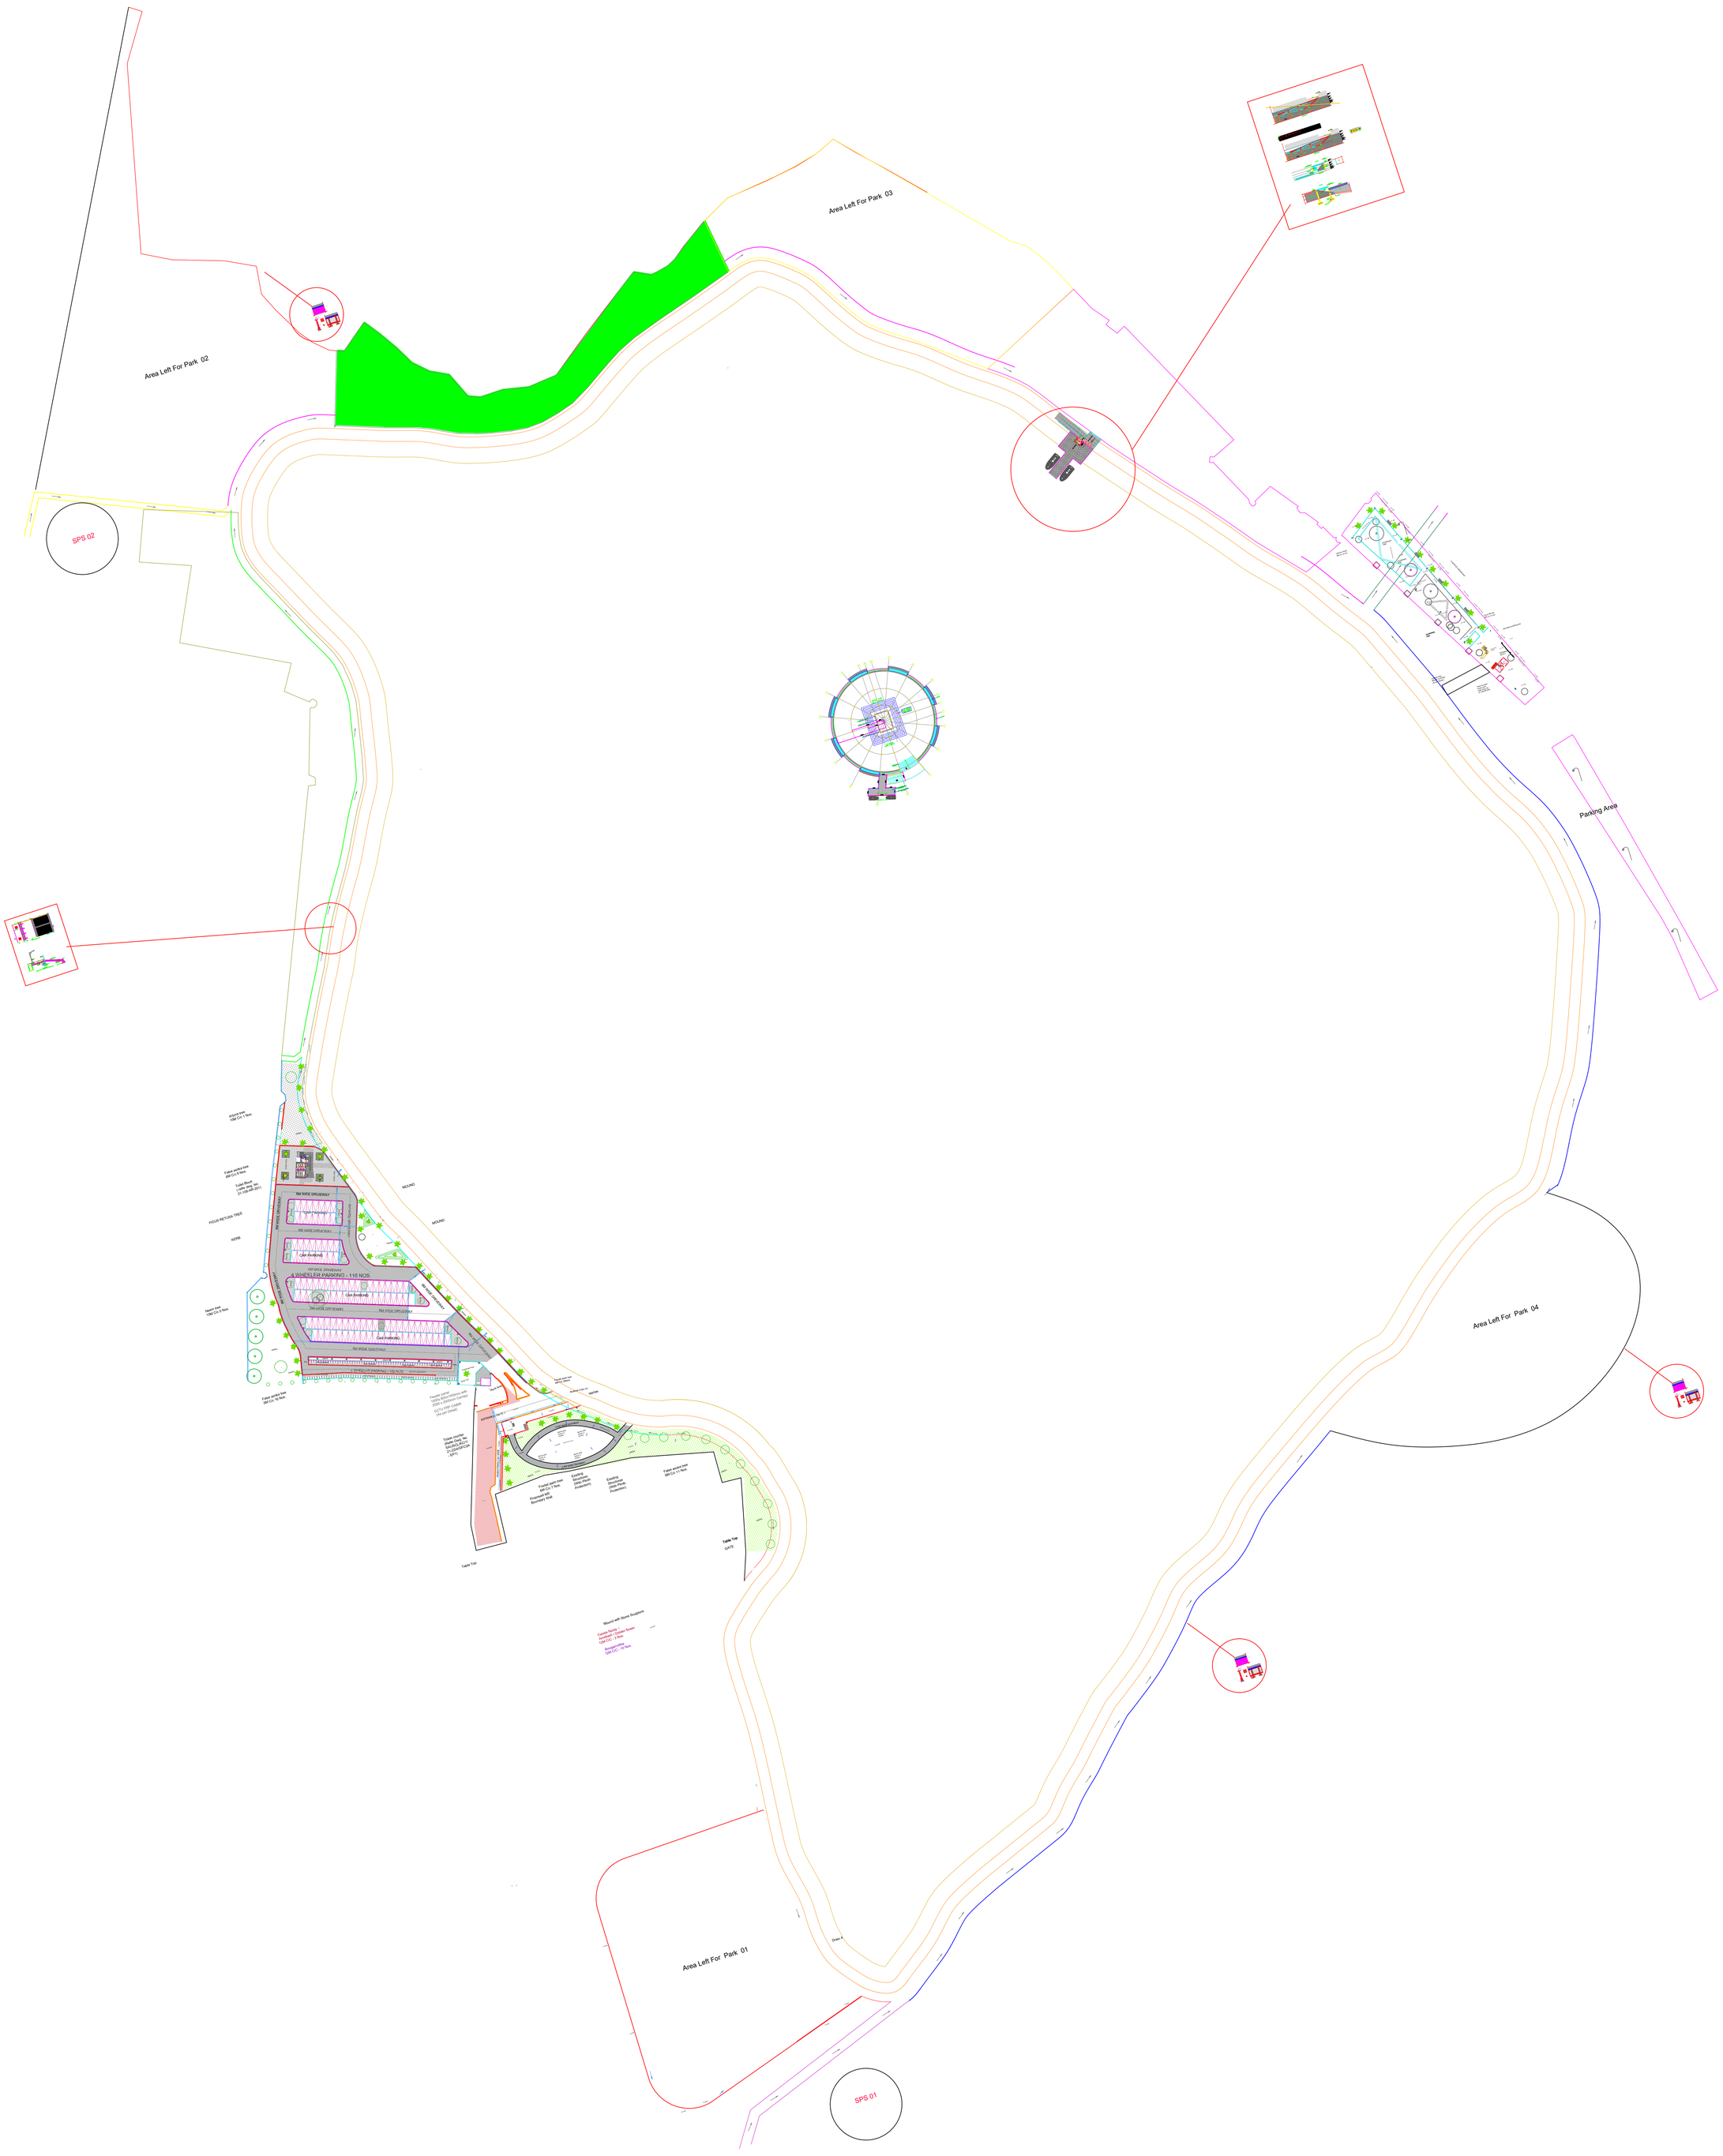

LAXMI TAAL, JHANSI